




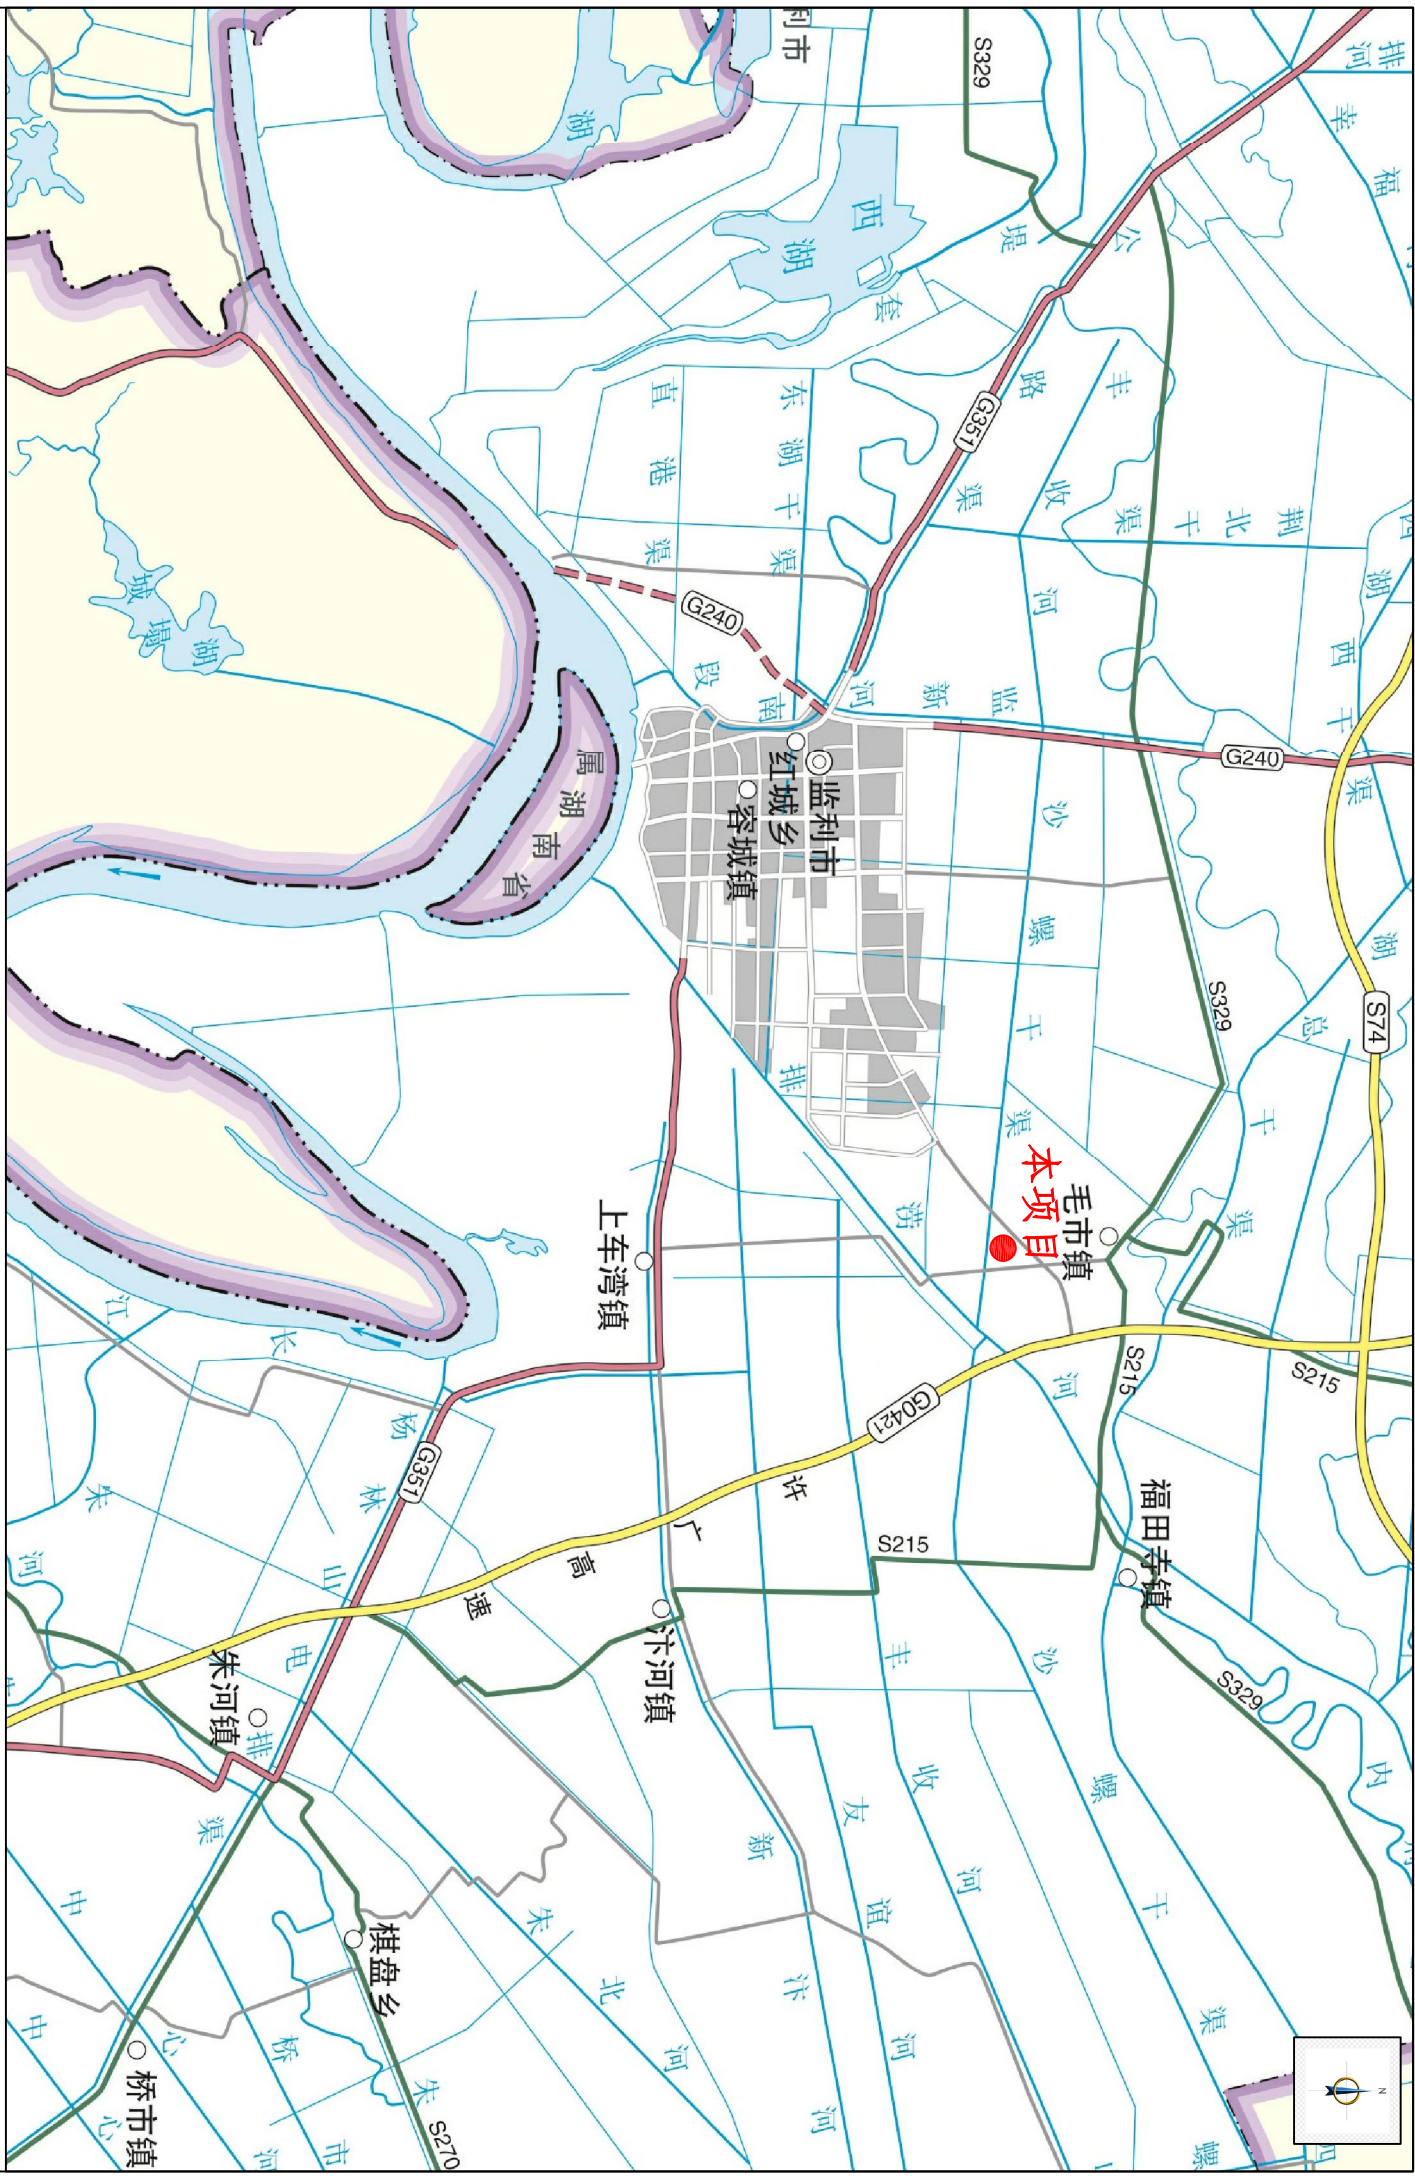


附图01 项目地理位置图

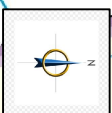



附图02 项目区水系图

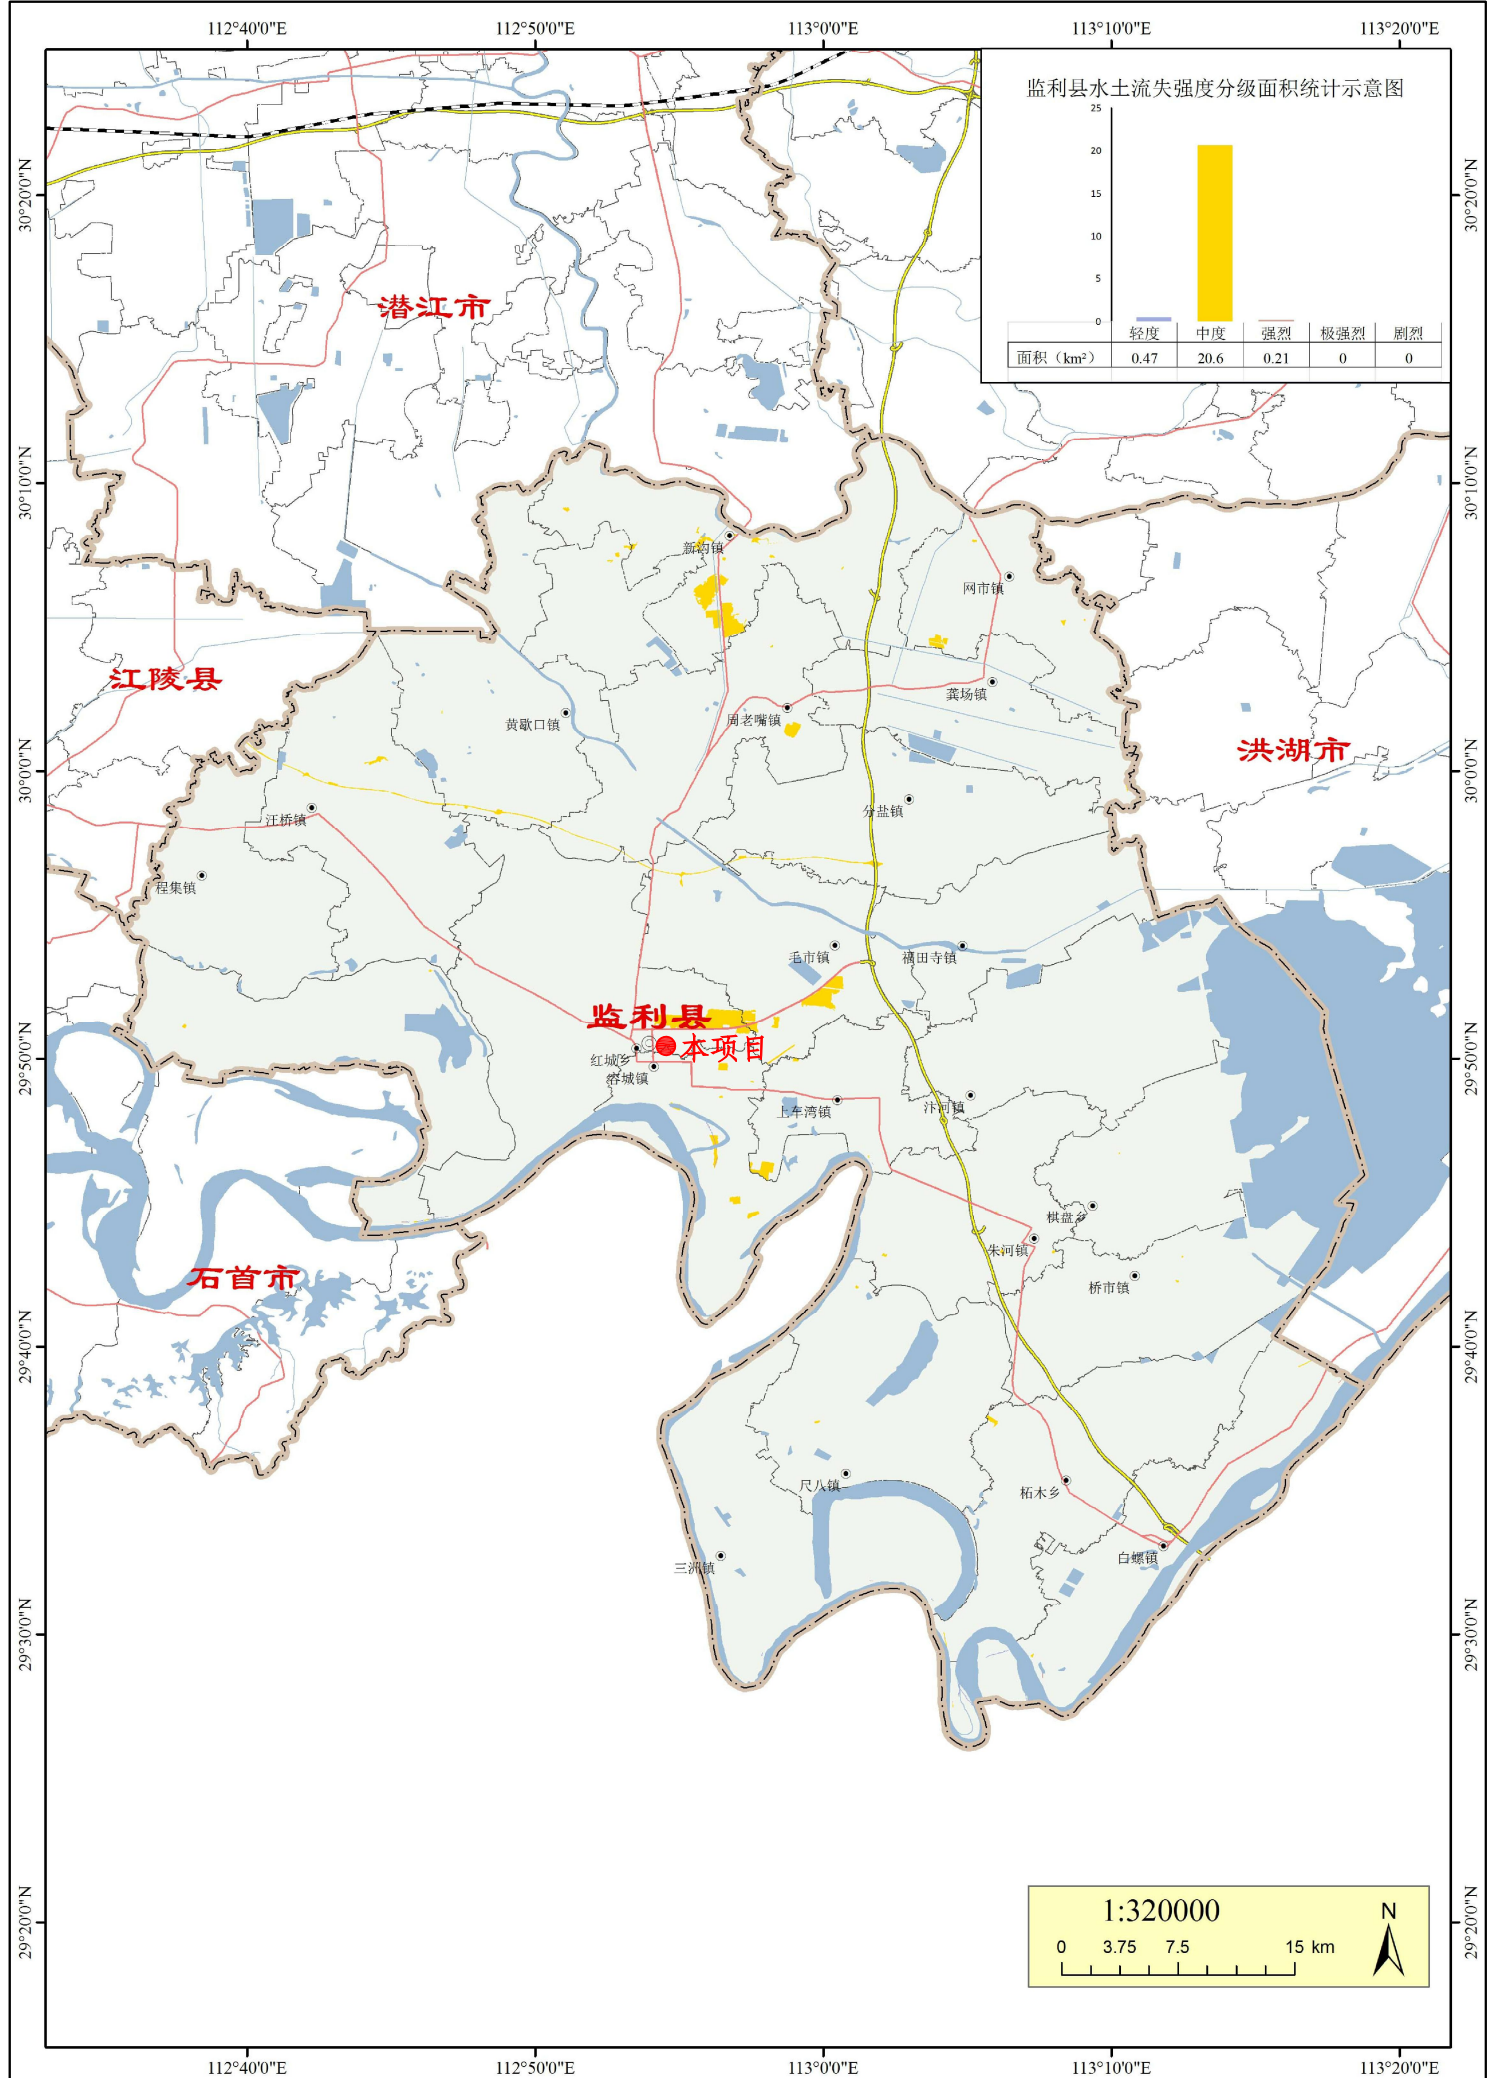

附图03 项目区土壤侵蚀强度分布图

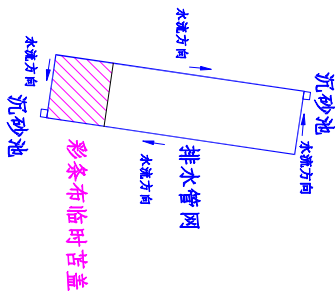

建构筑物区水土保持措施典型示意图

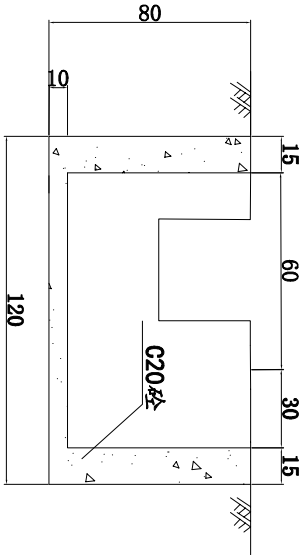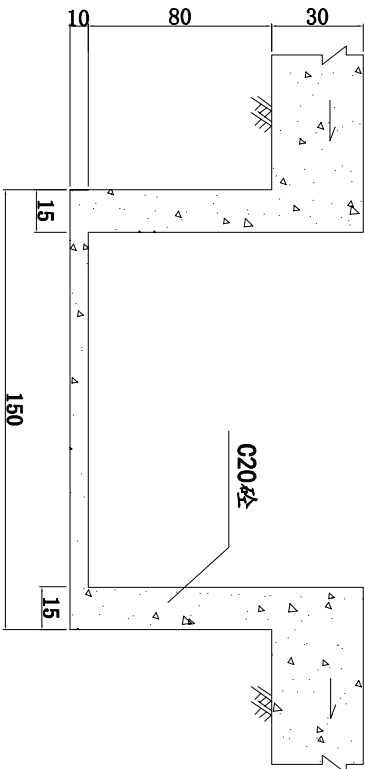


I-I 剖视图

1:50

II-II 剖视图

1:50

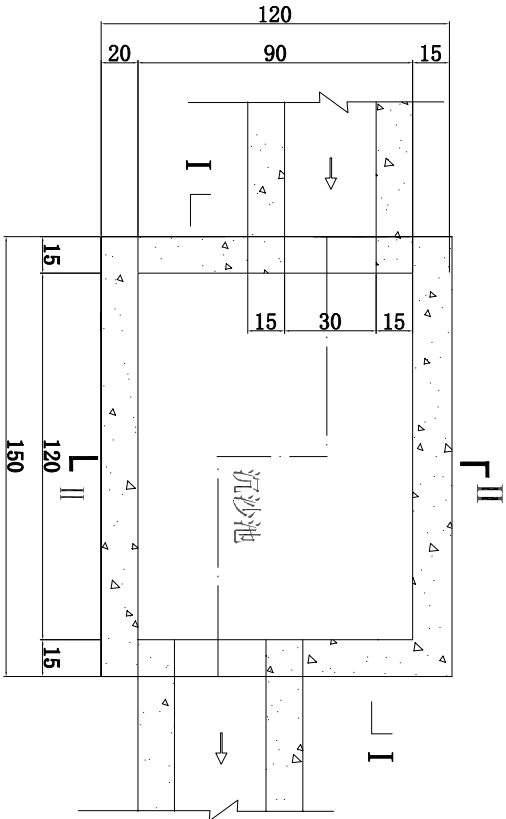




沉砂池平面图

1:50

湖北悦澍工程咨询有限公司


建构筑物区水土保持措施 典型设计图

核定	敖江林	敖江林	湖北远大华辉家具有限公司	可研设计	阶段
审查	吴涛	郑兰萍	家具生产项目	水土保持	部分
设计	翁刚成	翁刚成			
制图	翁刚成	翁刚成			
描图	翁刚成	翁刚成			
设计证号			比例	见图	日期
资质证号			图号	附图06	2022年12月

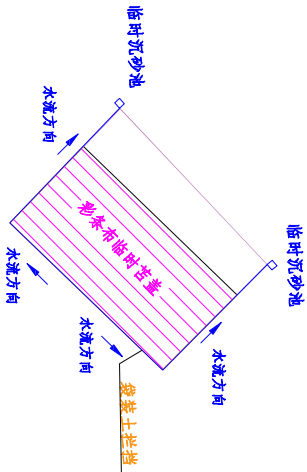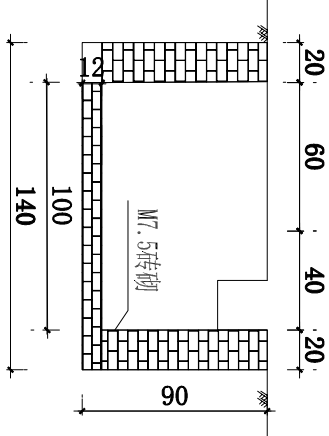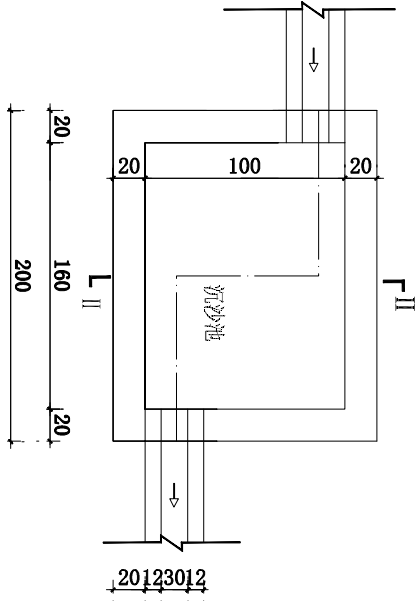


沉砂池平面图
1:50

II-II 剖视图
1:50

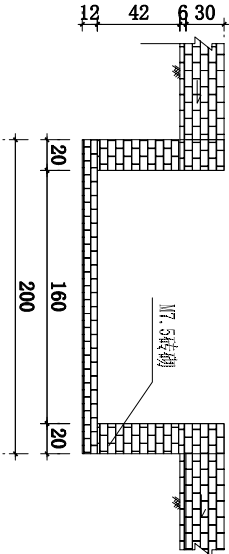


I-I 剖视图
1:50

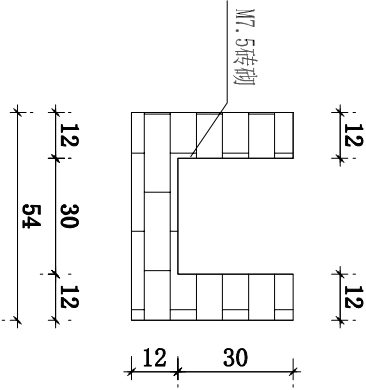


30x30排水沟断面图
1:20


湖北悦澍工程咨询有限公司				
核定	敖江林	敖江林	湖北远大华辉家具有限公司	
审查	吴涛	吴涛	家具生产项目	可研设计
校核	郑兰萍	郑兰萍		阶段
设计	翁刚成	翁刚成		水土保持
制图	翁刚成	翁刚成		部分
描图	翁刚成	翁刚成	措施典型设计图	
设计证号				
资质证号				
比例	见图	日期	2022年12月	
图号	附图07			

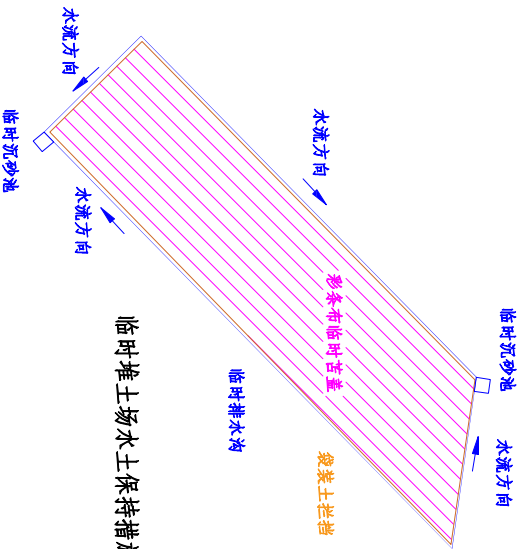


临时堆土场水土保持措施典型示意图

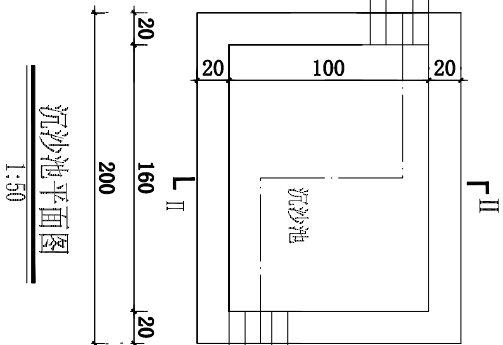

沉砂池平面图

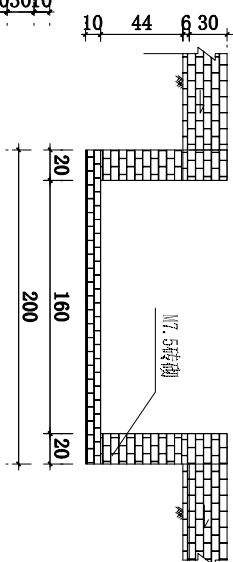


I-I 剖视图

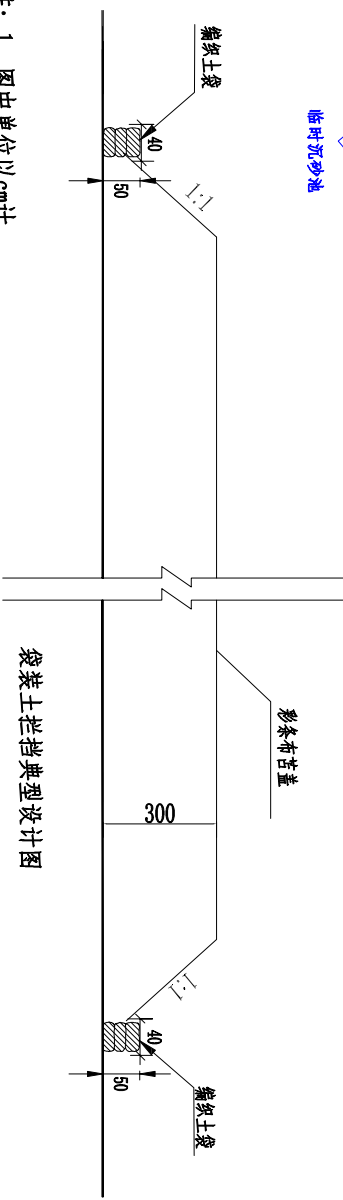

袋装土拦挡典型设计图

II-II 剖视图

注：1、图中单位以cm计。

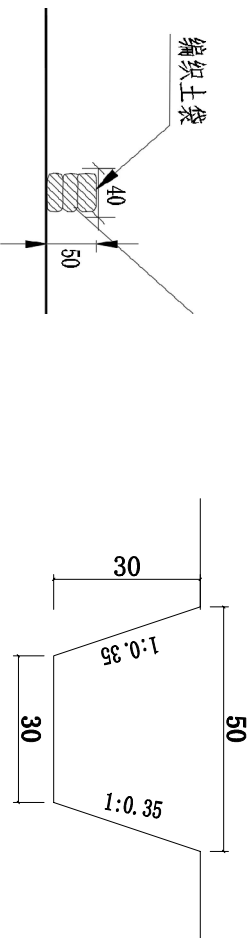


土质排水沟断面图

湖北悦澍工程咨询有限公司

临时堆土场水土保持措施 典型设计图

核定	敖江林	敖江林	湖北远大华辉家具有限公司	可研设计	阶段
审查	吴涛	吴涛	家具生产项目	水土保持	部分
校核	郑兰萍	郑兰萍			
设计	翁刚成	翁刚成			
制图	翁刚成	翁刚成			
描图	翁刚成	翁刚成			
设计证号			比例	见图	日期
资质证号			图号	附图08	2022年12月

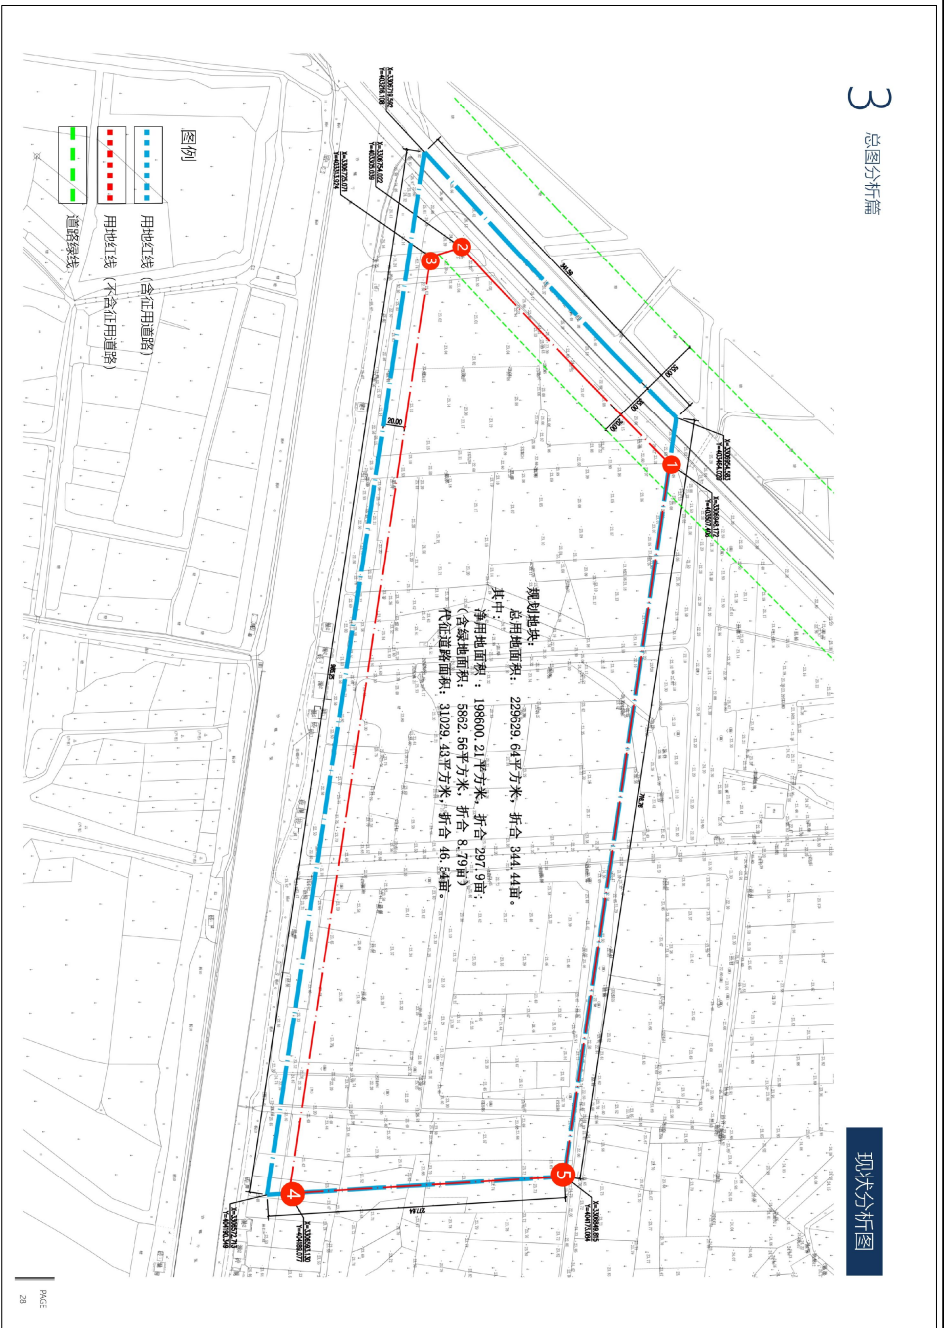


拐点坐标表

拐点号	大地 2000 坐标系
1	X: 3306948.172, Y: 403307.406
2	X: 3306754.022, Y: 403305.039
3	X: 3306725.071, Y: 403313.924
4	X: 3306593.130, Y: 404189.077
5	X: 3306849.815, Y: 404173.084



湖北悦澍工程咨询有限公司

核定	敖江林	敖江林	湖北远大华辉家具有限公司	可研设计	阶段
审查	吴涛	吴涛	家具生产项目	水土保持	部分
校核	郑兰萍	郑兰萍	防治责任范围坐标图 (拐点坐标)		
设计	翁刚成	翁刚成			
制图	翁刚成	翁刚成			
描图	翁刚成	翁刚成			
设计证号			比例	见图	日期
资质证号			图号	附图09	2022年12月

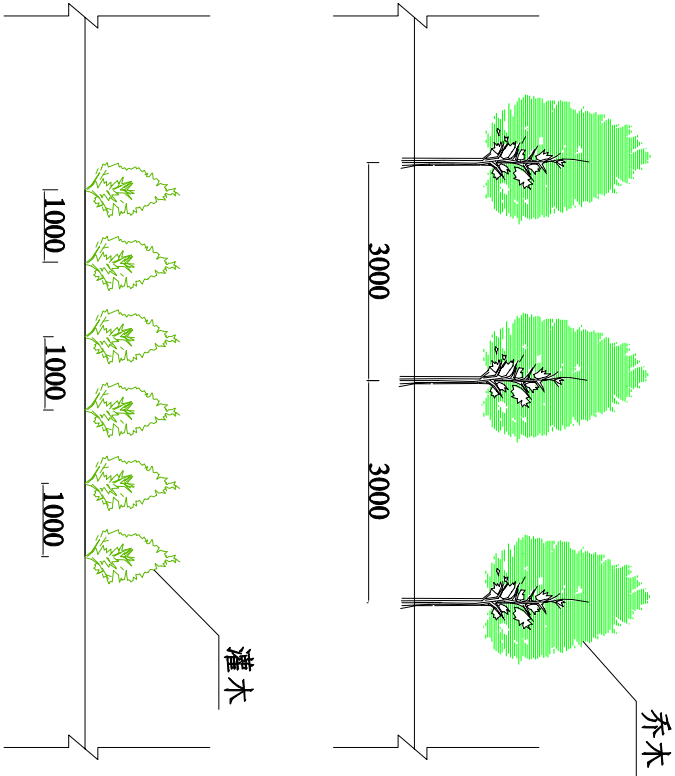

植树立面图

植树平面图
1:100

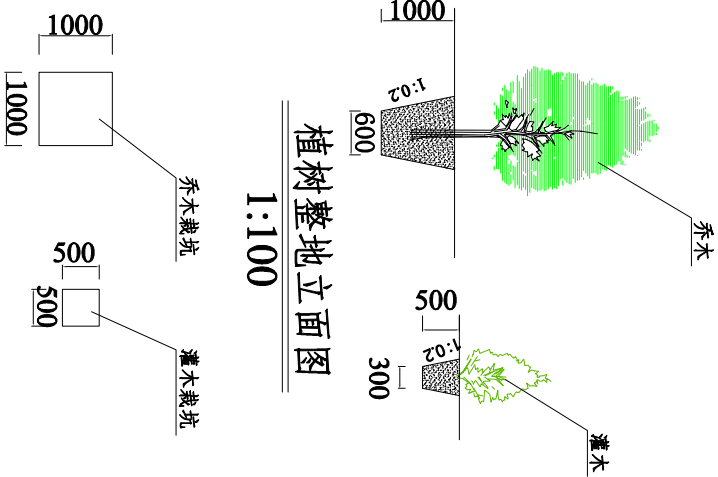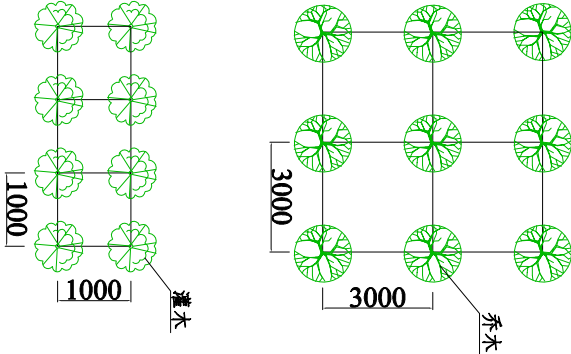

植树整地立面图
1:100

植树整地立面图
1:100

说明：1. 图中未尽事宜请参照国家相关规范执行。
2. 图中单位以mm计。

湖北悦澍工程咨询有限公司					
核定	敖江林	敖江林	湖北远大华辉家具有限公司 家具生产项目		
审查	吴涛	吴涛			
校核	郑兰萍	郑兰萍			
设计	翁刚成	翁刚成			
制图	翁刚成	翁刚成			
描图	翁刚成	翁刚成	植物措施典型设计图		
设计证号					
资质证号					
比例	见图	日期	2022年12月		
图号	附图10				